


# "VILLA MORGON"

649 rue Loyson  
69400 VILLEFRANCHE SUR SAONE

BATIMENT A NIVEAU: R+2  
APPARTEMENT N°22 TYPE : T2


PRIX DE VENTE:

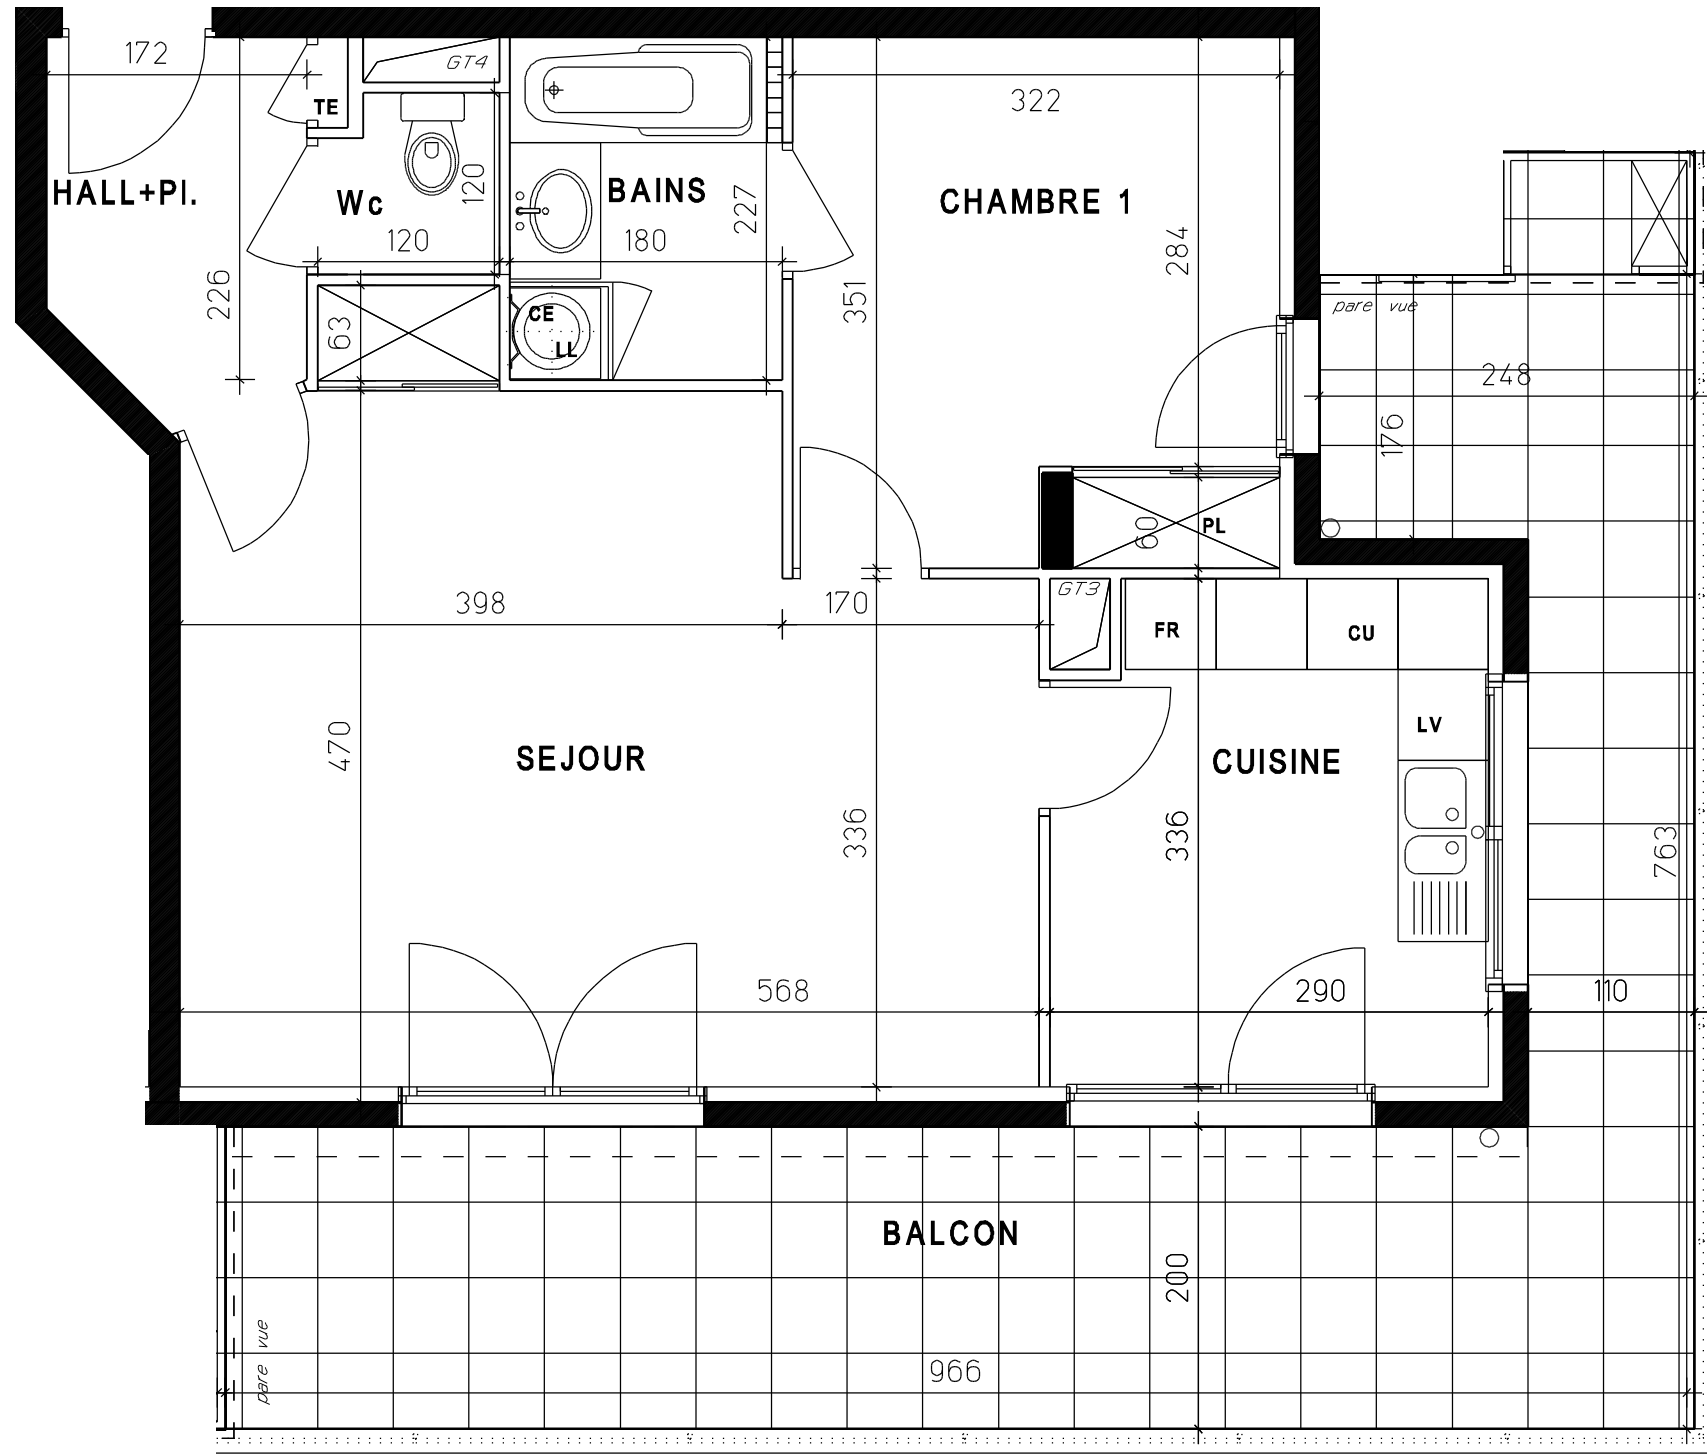

## TABLEAU DES SURFACES

HALL	4.02 m <sup>2</sup>
SEJOUR+PI	24.72 m <sup>2</sup>
CUISINE	9.43 m <sup>2</sup>
WC	1.35 m <sup>2</sup>
CHAMBRE	10.96 m <sup>2</sup>
BAIN	4.09 m <sup>2</sup>

DATE: 15 / 03 / 06

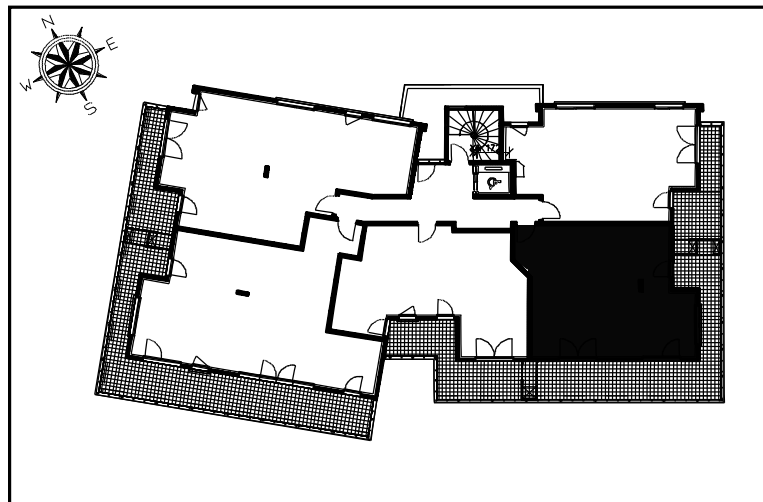

SURFACE HABITABLE: 54.57 m<sup>2</sup>

BALCON 28.90 m<sup>2</sup>

TOTAL 83.47 m<sup>2</sup>

0 1 2 m



LES COTES ET SURFACES SONT SUCCEPTIBLES DE MODIFICATIONS DUES AUX IMPERATIFS ADMINISTRATIFS, AUX CONTRAINTES TECHNIQUES DE CONSTRUCTION ET AUX TOLERANCES D'EXECUTION. LES MEUBLES ET ELEMENTS DE CUISINE DESSINES SUR CE PLAN NE SONT QU'INDICATIFS.