


# "VILLA MORGON"



649 rue Loyson  
39400 VILLEFRANCHE SUR SAONE

BATIMENT A NIVEAU: R+2  
APPARTEMENT N°24 TYPE : T3

PRIX DE VENTE:

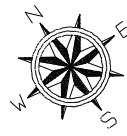

DATE: 15 / 03 / 06

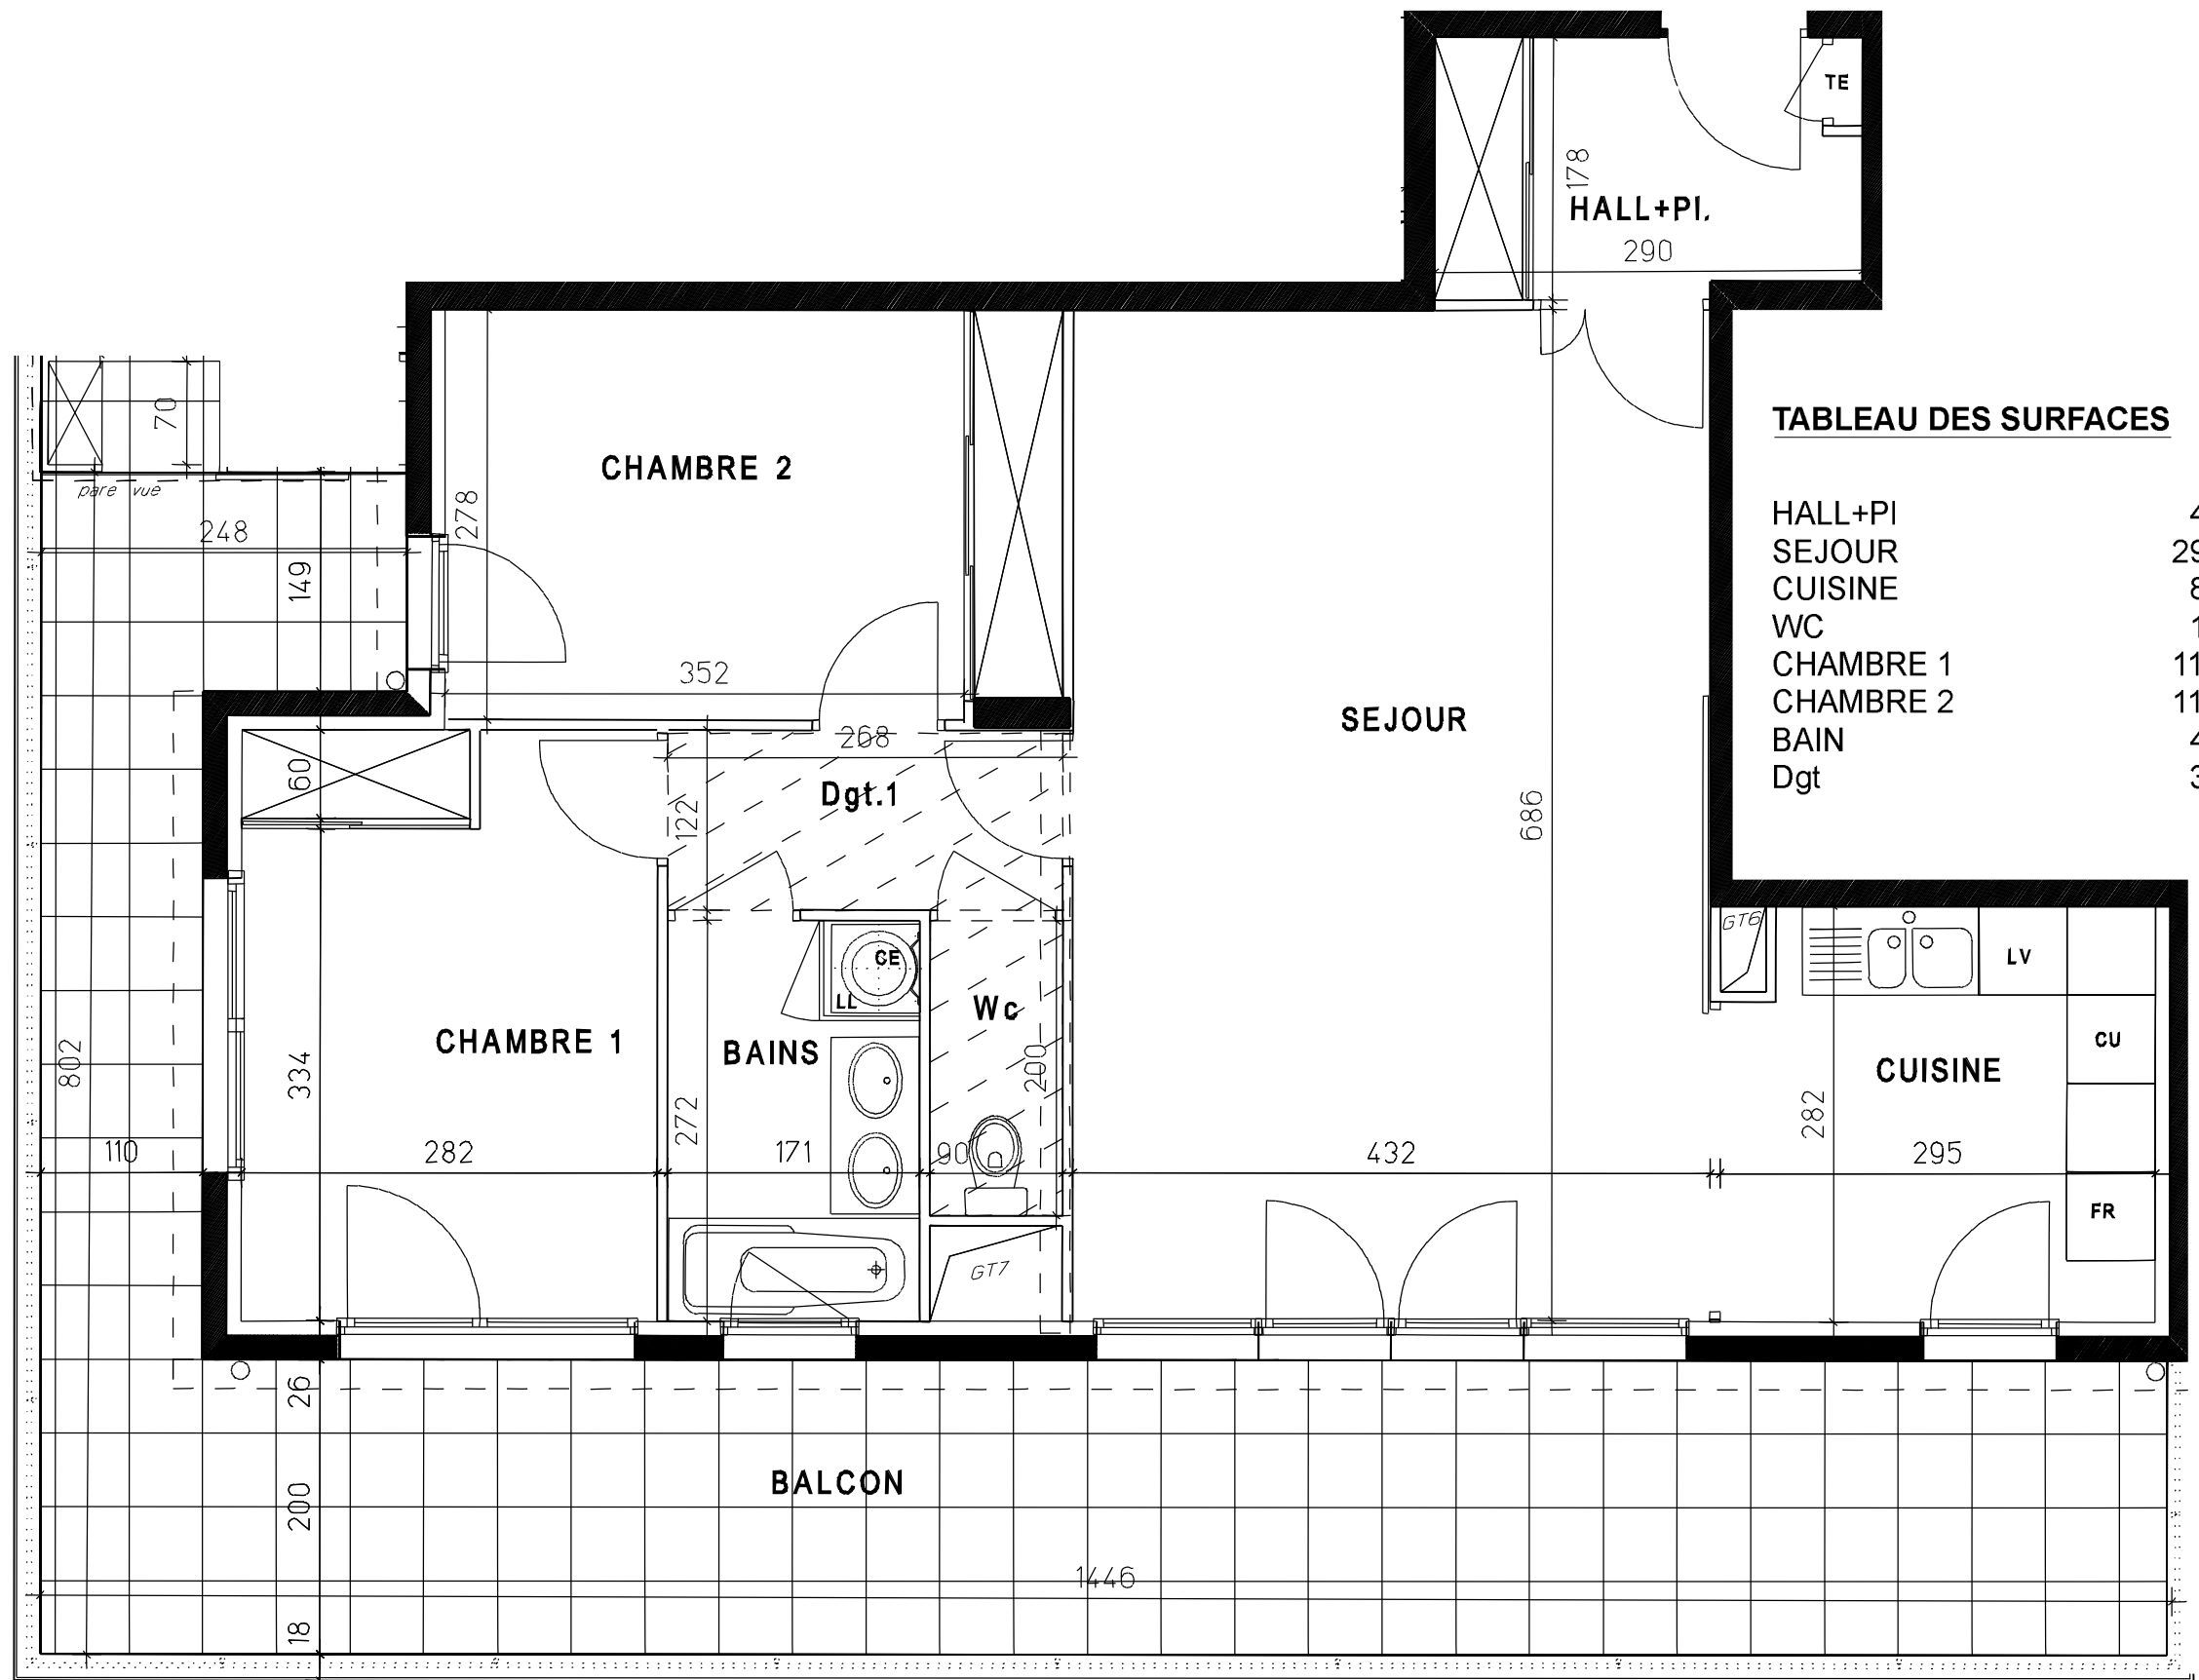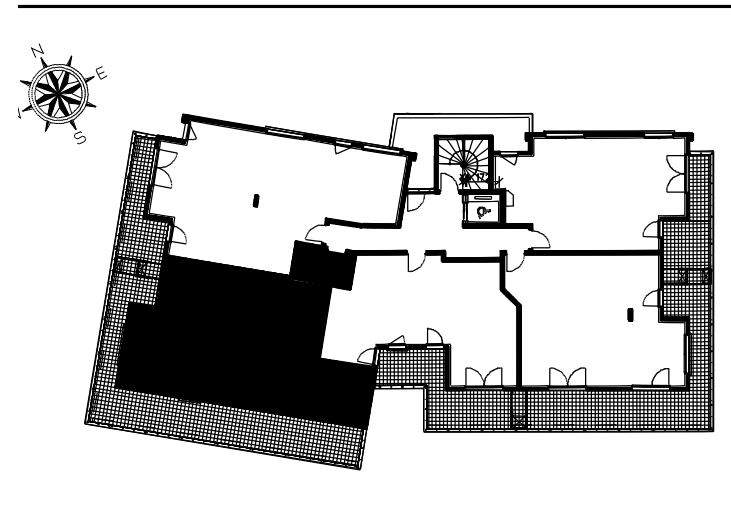

## TABLEAU DES SURFACES

HALL+PI	4.86 m²
SEJOUR	29.64 m²
CUISINE	8.07 m²
WC	1.80 m²
CHAMBRE 1	11.26 m²
CHAMBRE 2	11.55 m²
BAIN	4.65 m²
Dgt	3.27 m²

**SURFACE HABITABLE : 75.10 m²**

BALCON 38.37 m²

**TOTAL 113.47 m²**

LES COTES ET SURFACES SONT SUSCEPTIBLES DE MODIFICATIONS DUES AUX IMPERATIFS ADMINISTRATIFS, AUX CONTRAINTES TECHNIQUES DE CONSTRUCTION ET AUX TOLERANCES D'EXECUTION. LES MEUBLES ET ELEMENTS DE CUISINE DESSINES SUR CE PLAN NE SONT QU'INDICATIFS. SEULS SERONT FOURNIS LES EQUIPEMENTS FIGURANT SUR LE DESCRIPTIF ANNEXE A L'ACTE DE VENTE.

