



# "VILLA MORGON"

649 rue Loyson  
39400 VILLEFRANCHE SUR SAONE

BATIMENT A  
APPARTEMENT N°32 NIVEAU: R+3  
TYPE : T4

PRIX DE VENTE:

DATE: 15 / 03 / 06

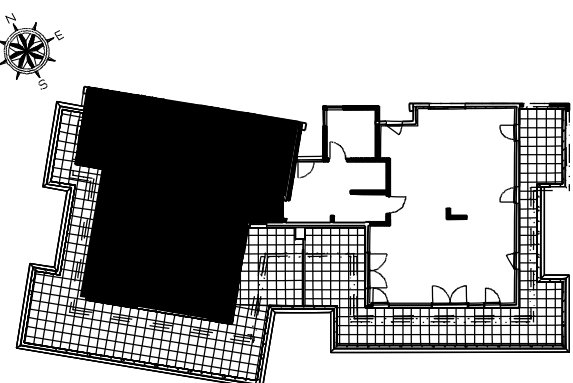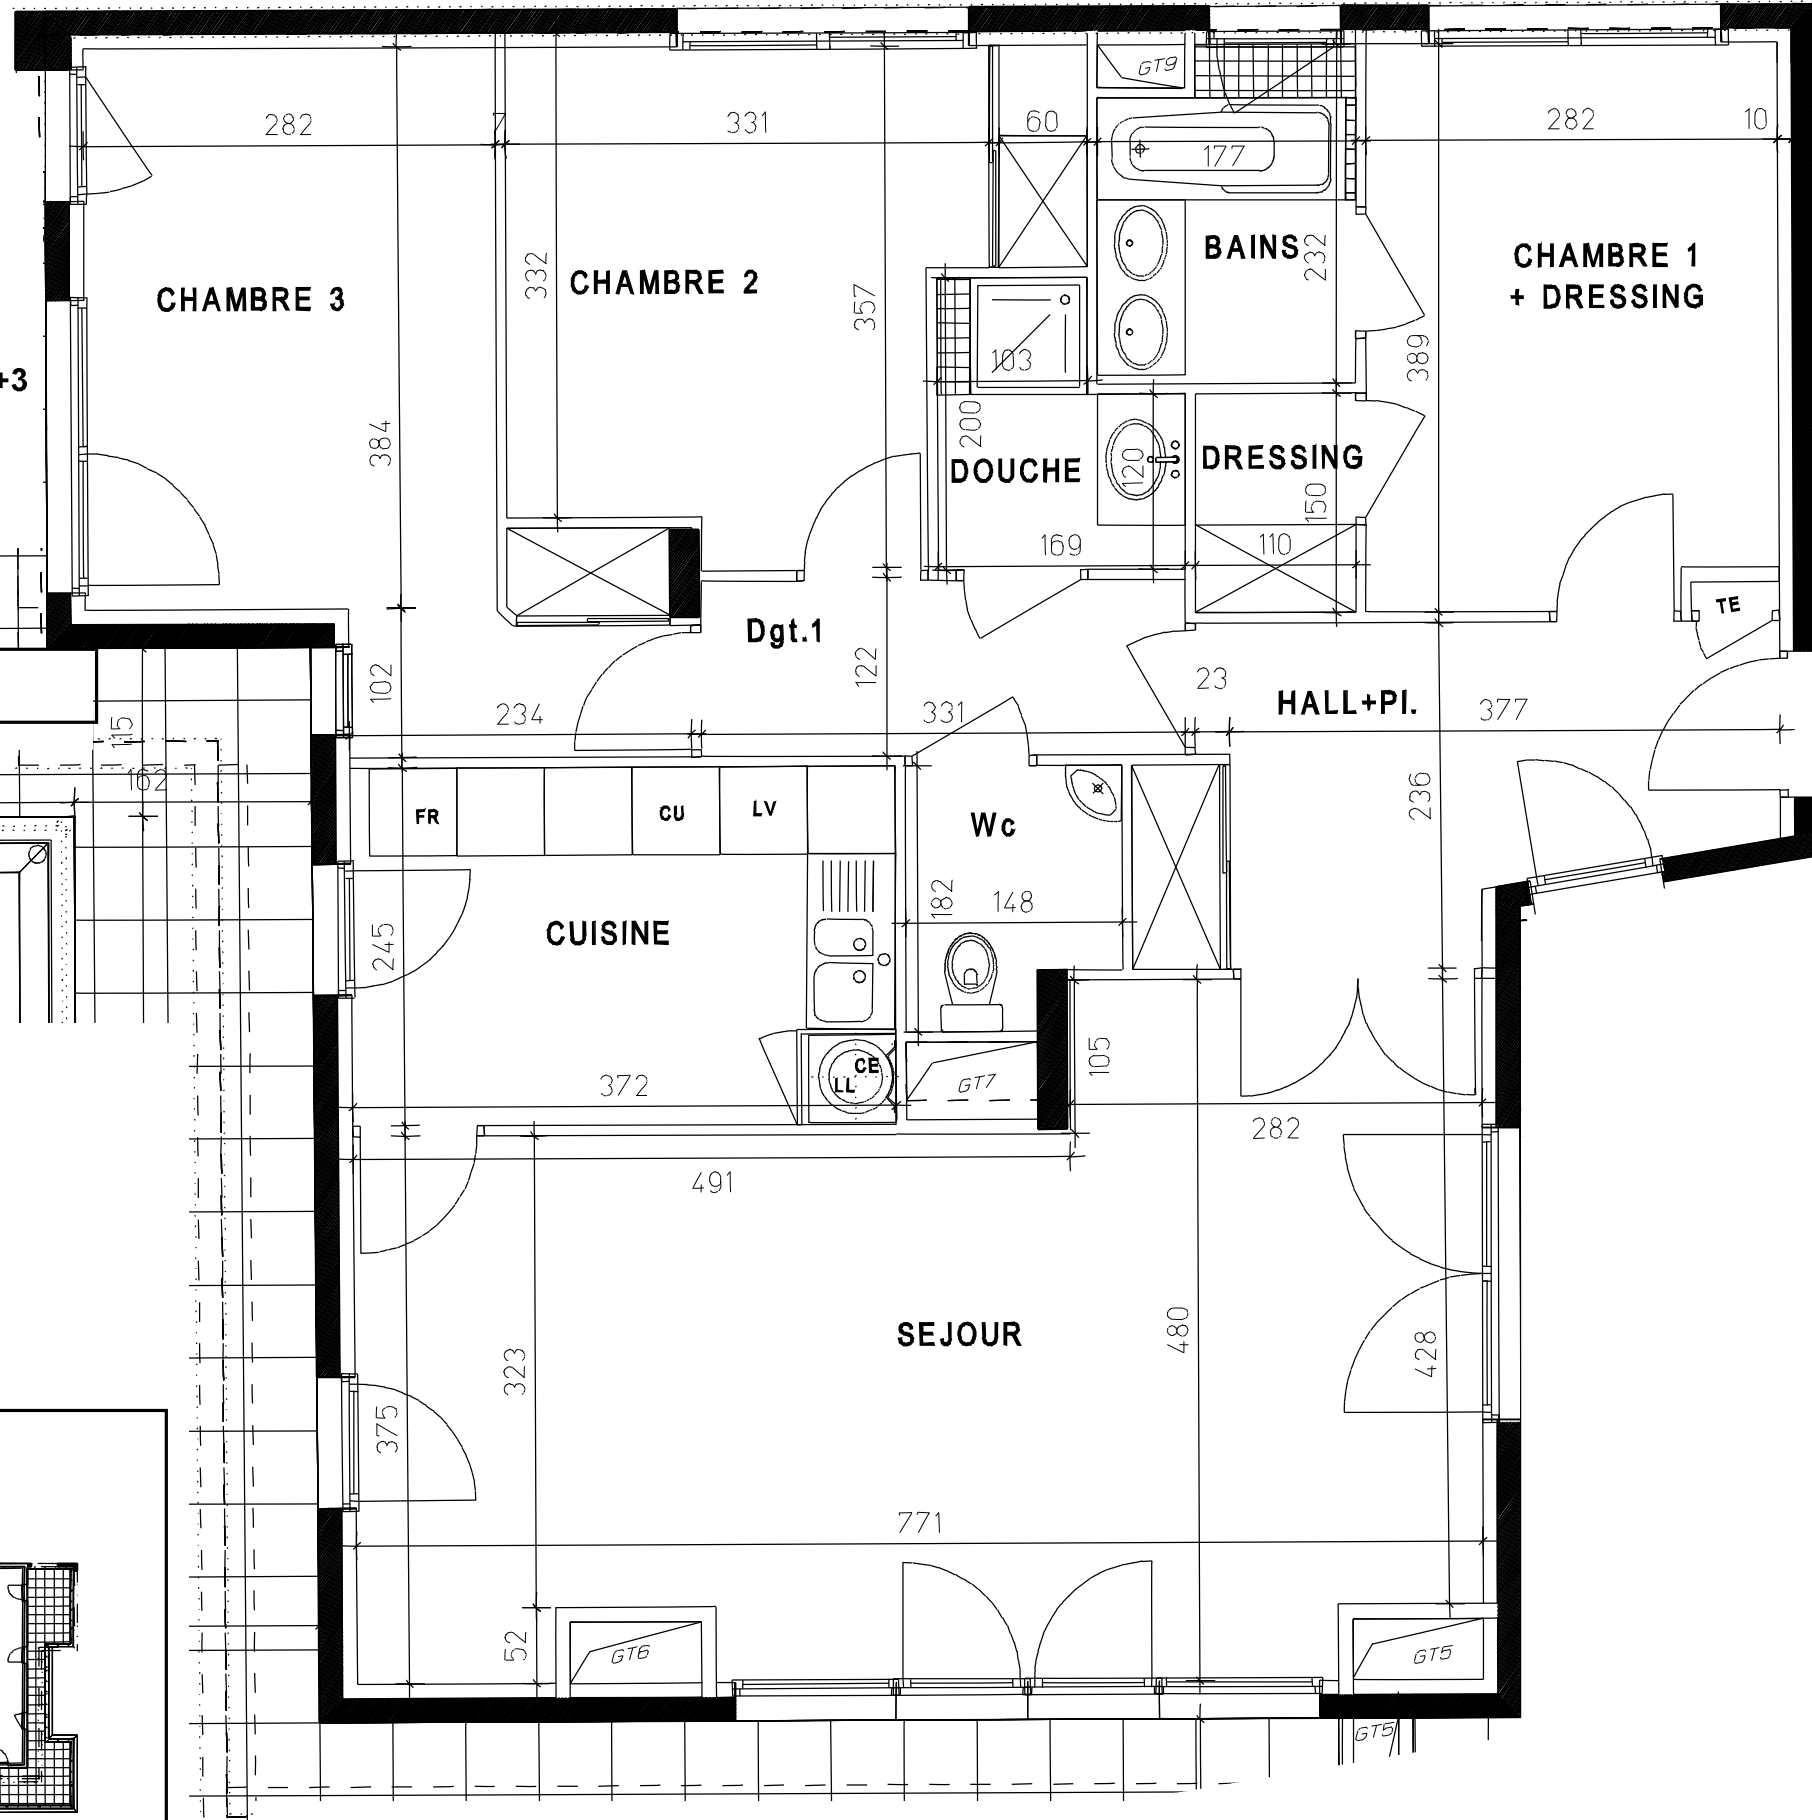

LES COTES ET SURFACES SONT SUCCEPTIBLES DE MODIFICATIONS DUES AUX IMPERATIFS ADMINISTRATIFS, AUX CONTRAINTES TECHNIQUES DE CONSTRUCTION ET AUX TOLERANCES D'EXECUTION. LES MEUBLES ET ELEMENTS DE CUISINE DESSINES SUR CE PLAN NE SONT QU'INDICATIFS. SEULS SERONT FOURNIS LES EQUIPEMENTS FIGURANT SUR LE DESCRIPTIF ANNEXE A L'ACTE DE VENTE.

## TABLEAU DES SURFACES

HALL+PI	8.62 m <sup>2</sup>
SEJOUR	30.83 m <sup>2</sup>
CUISINE	9.13 m <sup>2</sup>
WC	2.46 m <sup>2</sup>
CHAMBRE 1+DRESSING	12.43 m <sup>2</sup>
CHAMBRE 2	11.52 m <sup>2</sup>
CHAMBRE 3	13.80 m <sup>2</sup>
BAIN	3.86 m <sup>2</sup>
DOUCHE	2.85 m <sup>2</sup>
Dgt	3.98 m <sup>2</sup>

**SURFACE HABITABLE : 99.48 m<sup>2</sup>**

BALCON 73.07 m<sup>2</sup>

**TOTAL 172.55 m<sup>2</sup>**

